


H:\Planschnitt\THERES\Untert\Theres-Ost-Birkenbach\_Vorentwurf\01-Lageplan.dwg  
 Layout: 2021-31-05\_Lageplan\_M250 / Thu, 10 Jun 2021 - 12:53

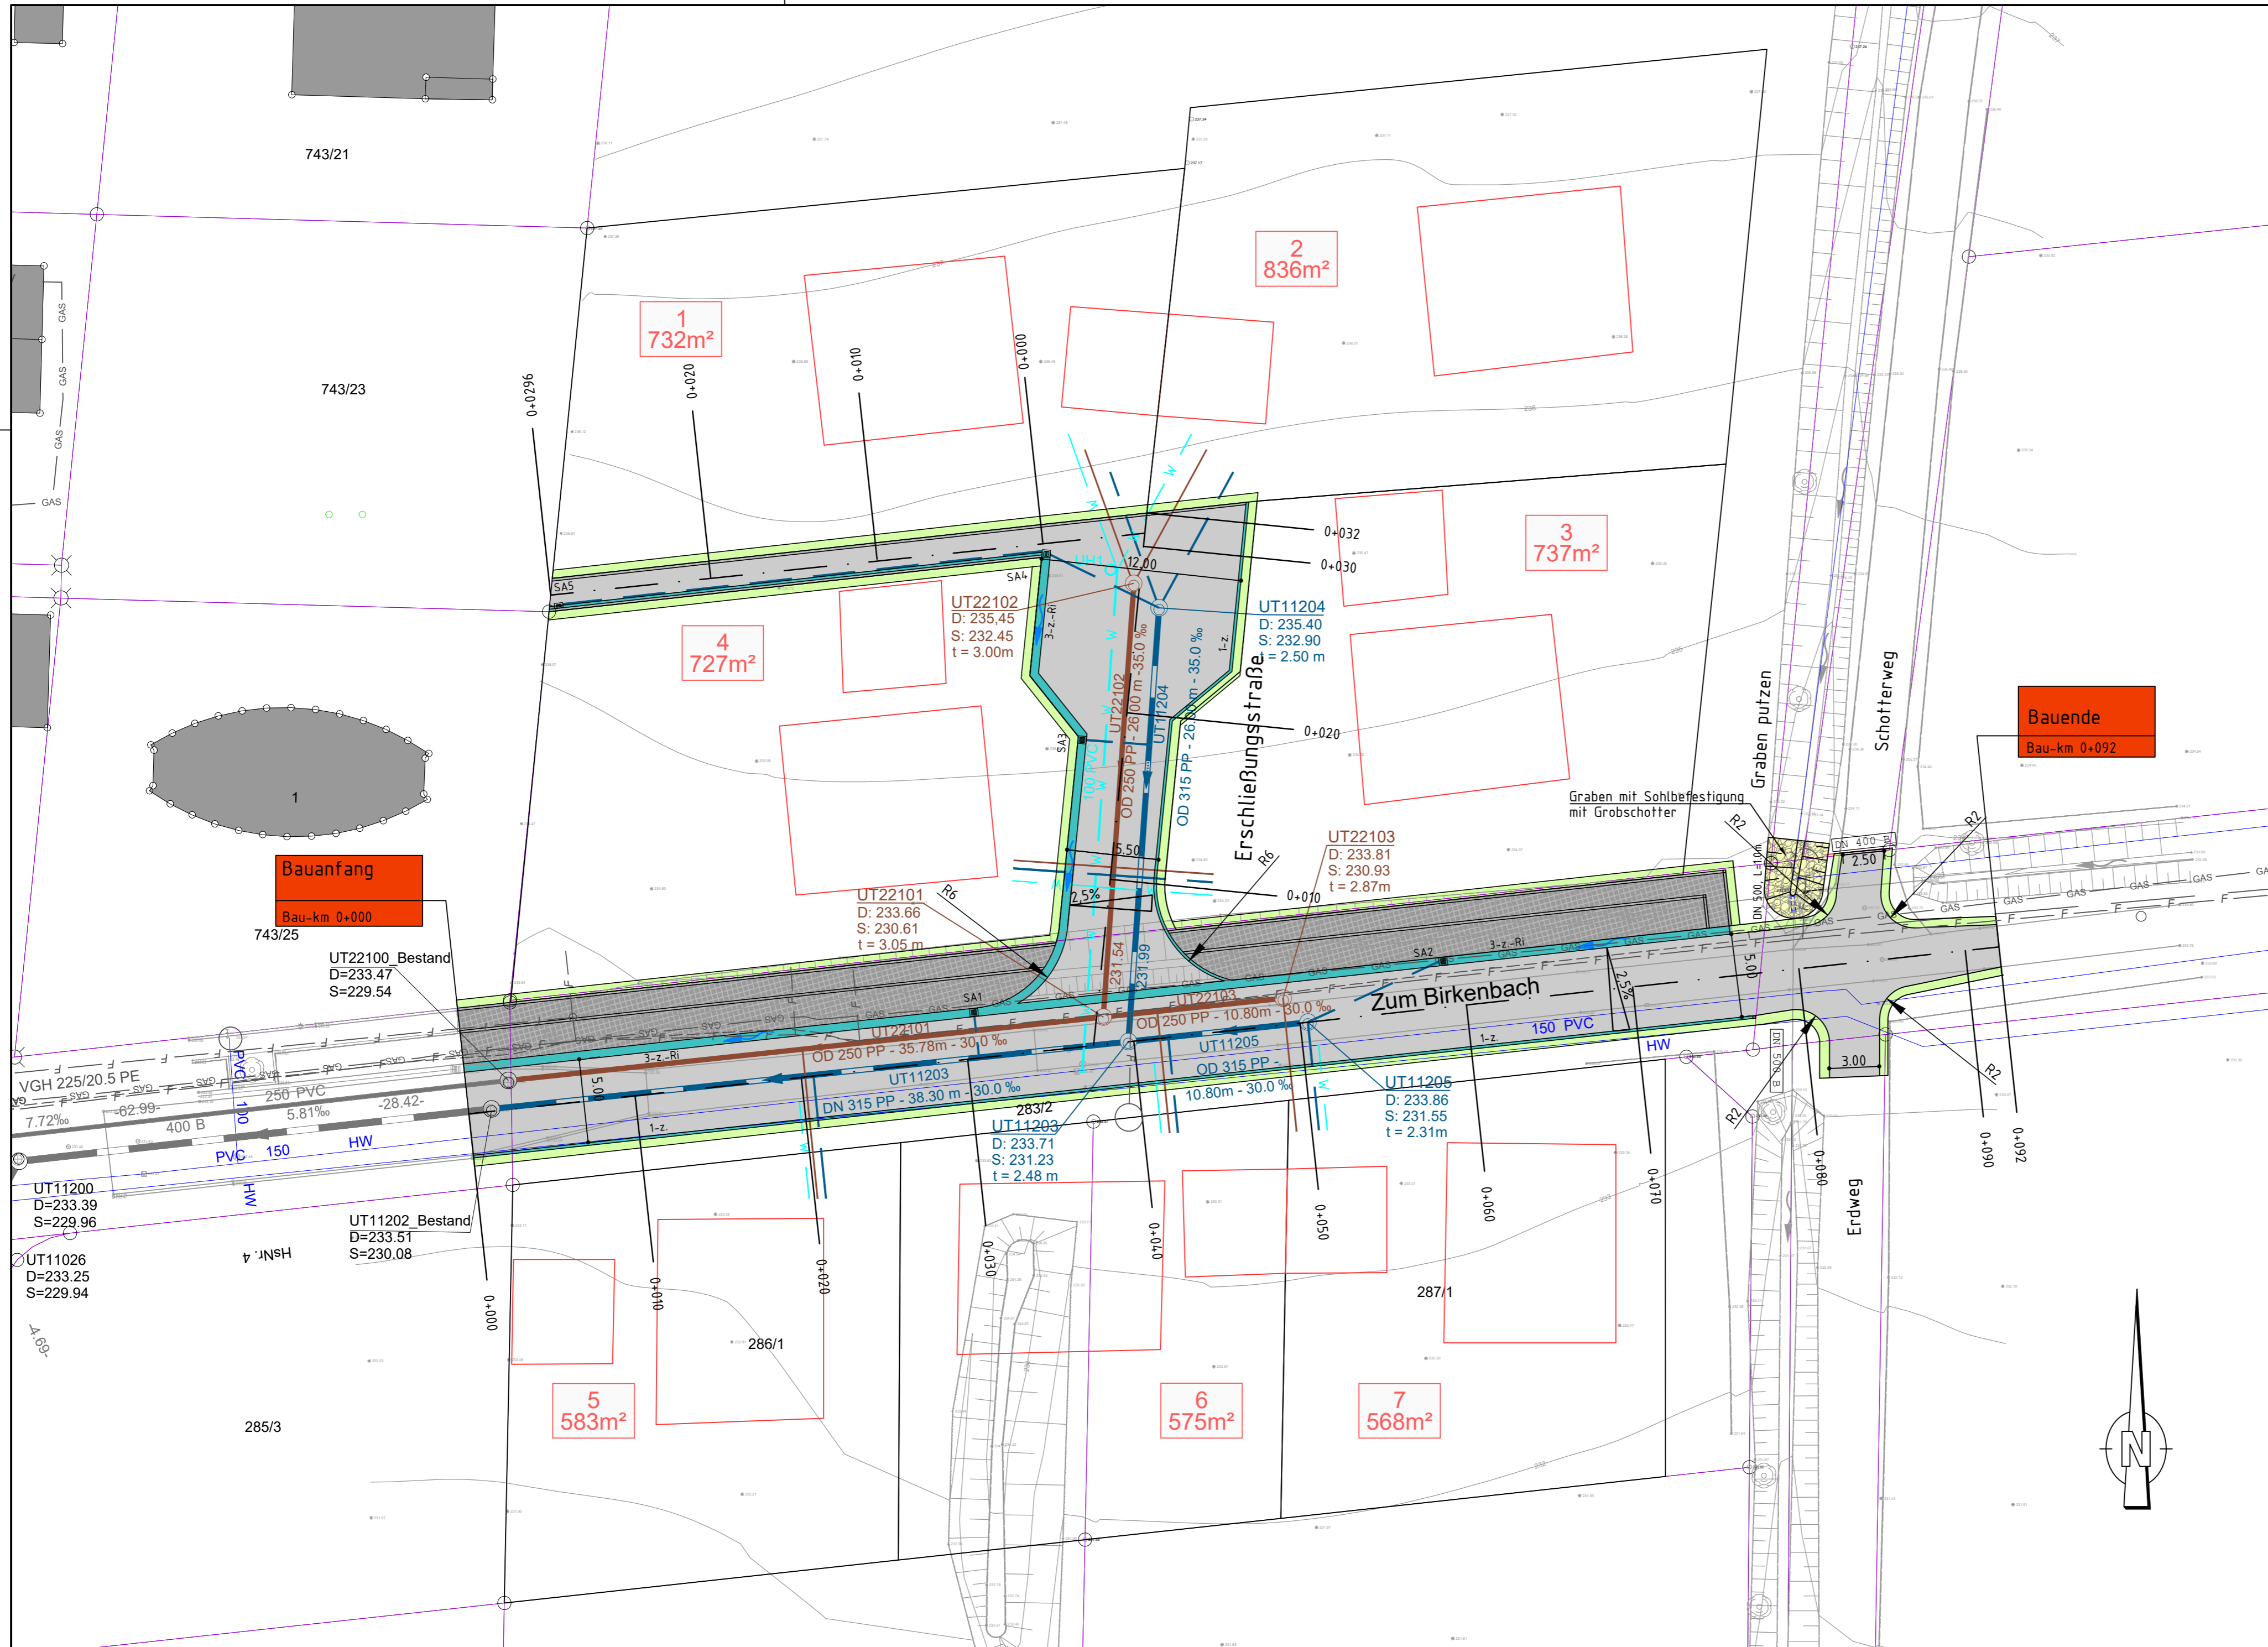

### Legende Wege- und Straßenbau

- Bankett
- Gehweg Pflaster
- Rundbordstein
- Parkstreifen, Betonsteinpflaster
- 3-zeilige Muldenrinne, b=0,50m mit Straßenablauf (SA)
- Fahrbahn, Asphalt mit Angabe der Querneigung
- 1-zeiliges Betonsteinpflaster
- Bankett

### Legende

- Flurstücksgrenze Bestand
- RW-Kanal mit Schacht- und Haltungsangaben
- SW-Kanal mit Schacht- und Haltungsangaben
- best. SW-Kanal mit Schacht- und Haltungsangaben
- best. RW-Kanal mit Schacht- und Haltungsangaben
- W Wasserleitung
- best. Wasserleitung
- best. Strom
- GAS best. Gas
- F best. Telekom
- Wohnhaus mit Garage (mögliche Gebäudestellung)

Nr.	Änderungen	geä. am	Name	gepr. am	Name
Vorhaben: Gemeinde Theres GT Untert Erschließung Zum Birkenbach		Projekt Nr. 03/2018/123			
		<b>Vorentwurf</b>			
Landkreis: Haßberge		Plan Nr. 2		Anlage Nr. 2	
Maßstab: 1:250 Lageplan		Tag		Name	
		entw. Juni 2021		Ruck	
		gez. Juni 2021		Shala	
		gepr. Juni 2021		Ruck	
Vorhabenträger: Gemeinde Theres Rathausstraße 3 97531 Theres		Entwurfsverfasser: Technisches Büro Werner Oskar-Serrand-Straße 3 a 97483 Eltmann, Tel. 09522/7088-0, Fax 7088-50		<b>TBW</b>	
Datum		11.06.2021 Datum		Unterschrift	