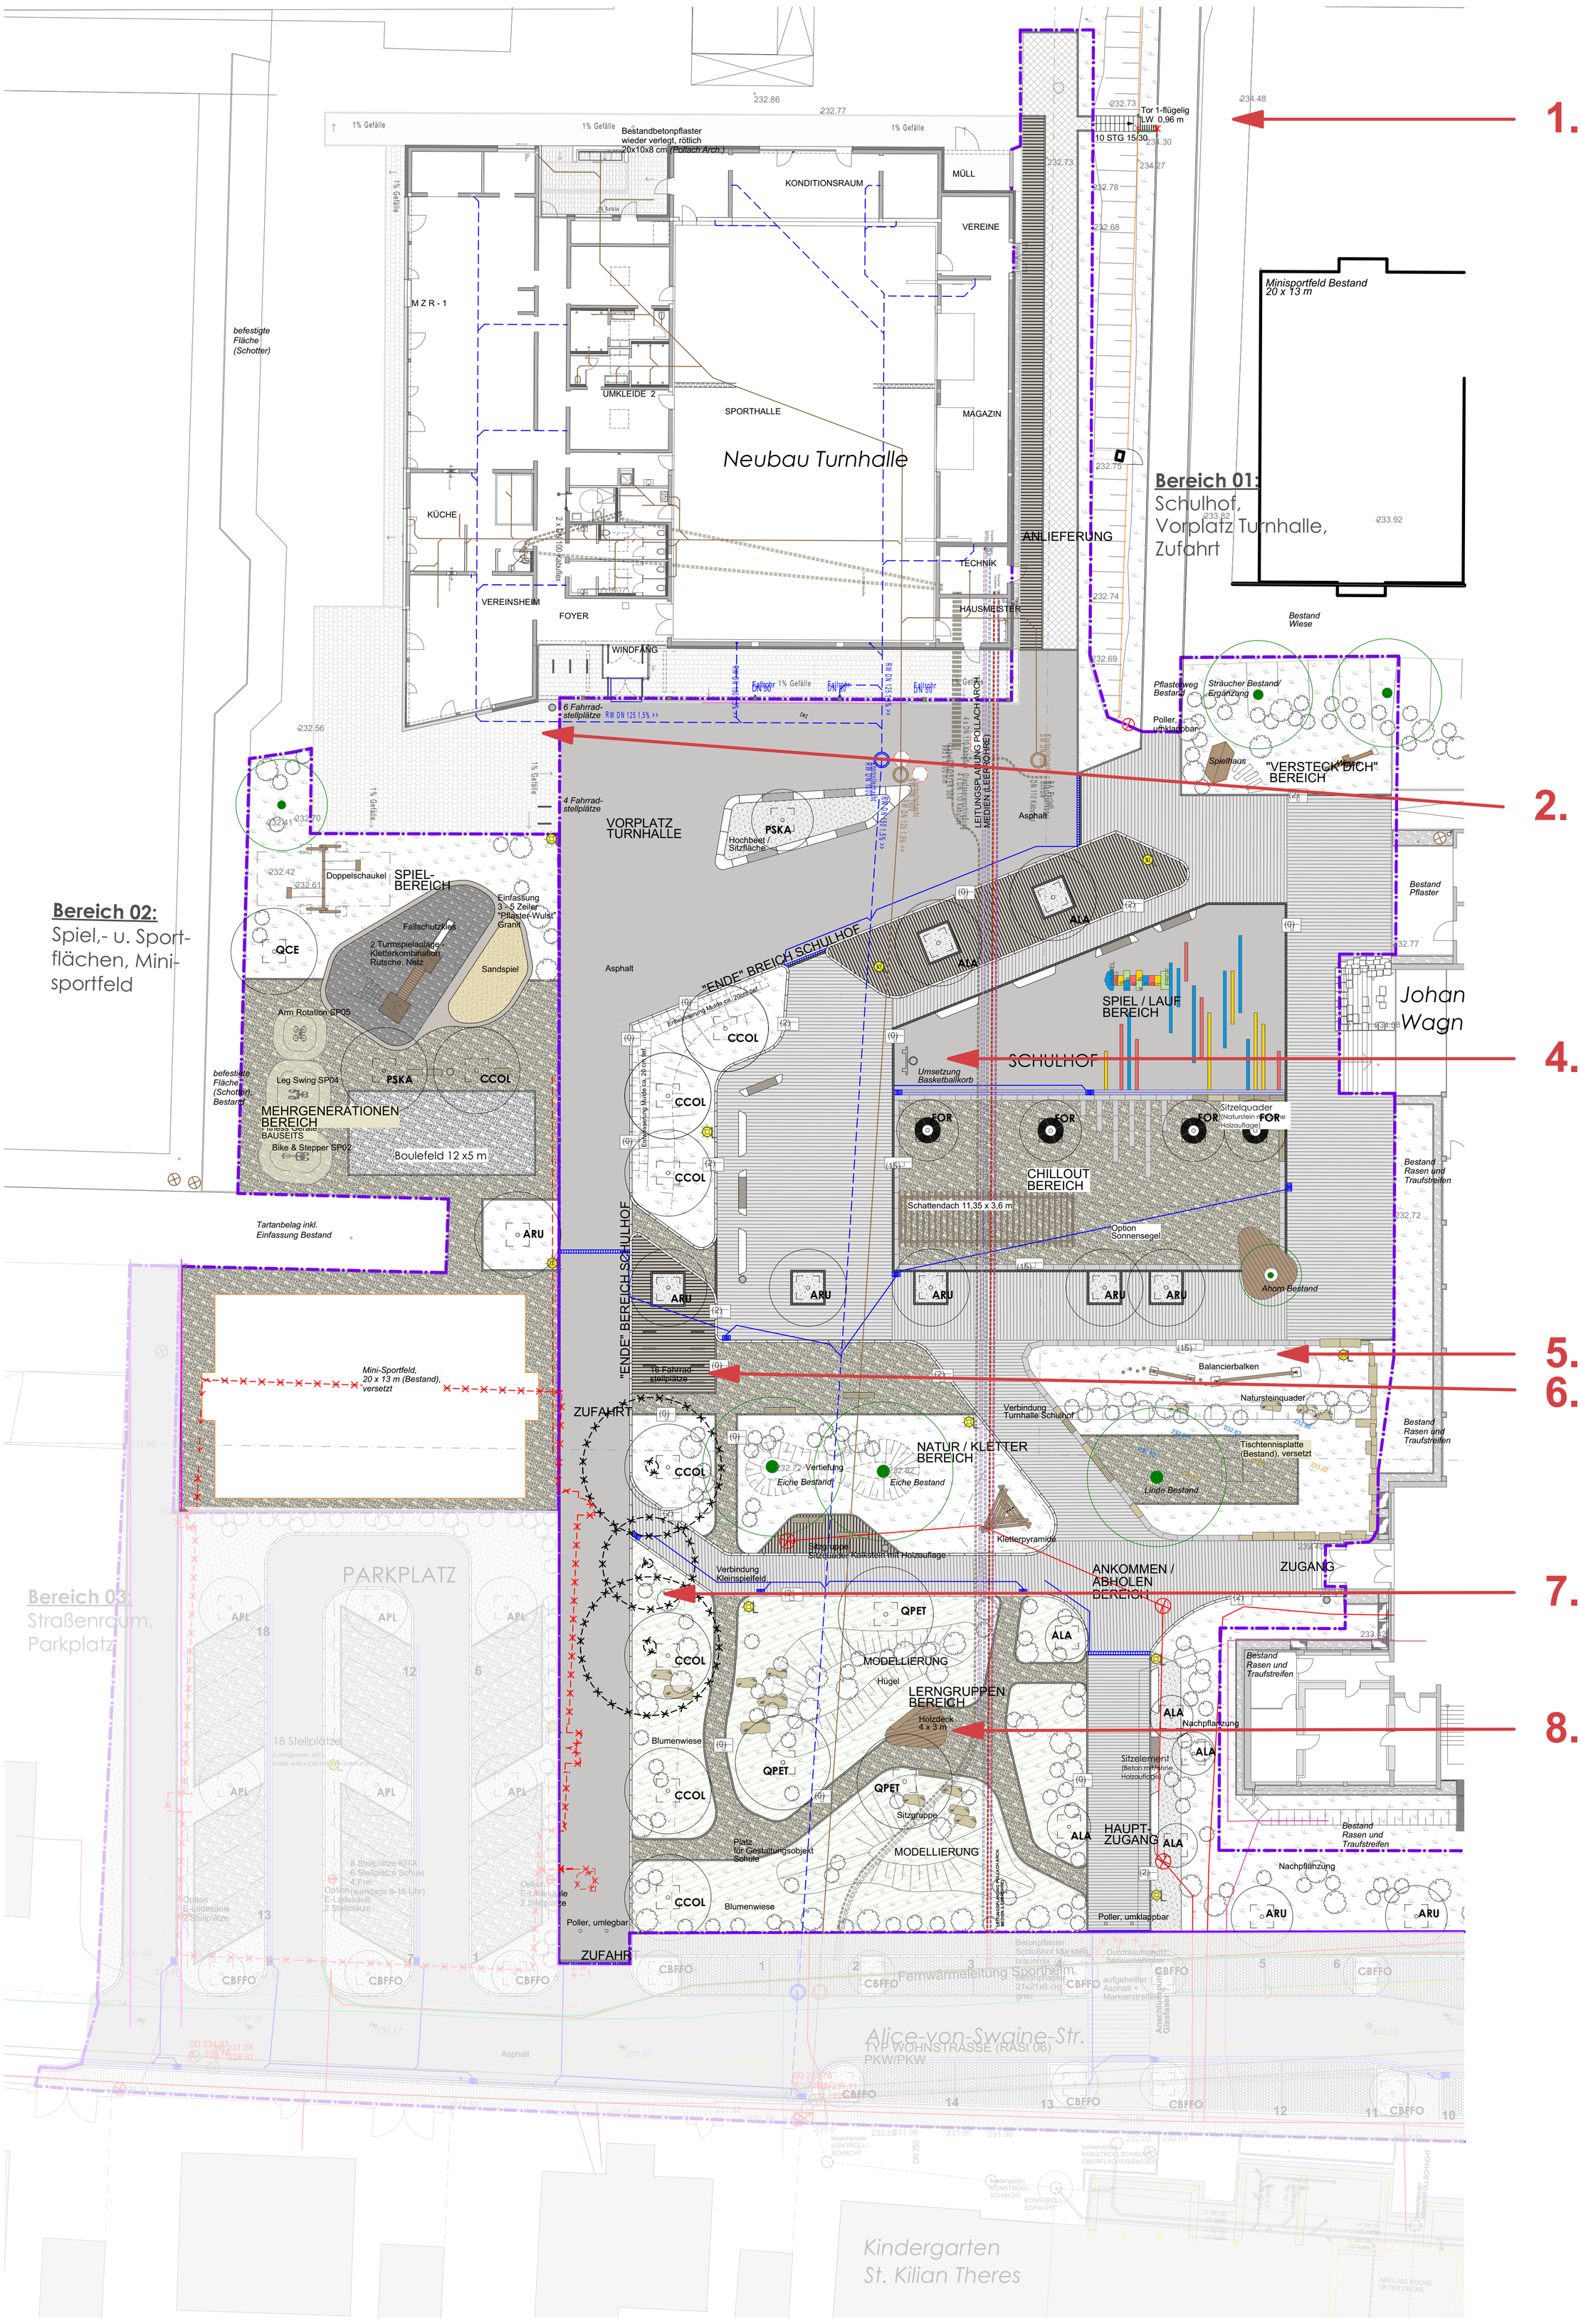
1.
2. + 3.
4.
5.
6.
7.
8.
Bereich 01:
Schulhof,
Vorplatz Turnhalle,
Zufahrt
Bereich 02:
Spiel,- u. Sport-
flächen, Mini-
sportfeld
Bereich 03:
Straßenraum,
Parkplatz
Neubau Turnhalle
SPORTHALLE
KONDITIONSRAUM
MÜLL
VEREINE
MAGAZIN
ANLIEFERUNG
TECHNIK
HAUSMEISTER
UMKLEIDE 2
M Z R - 1
KÜCHE
VEREINSHEIM
FOYER
WINDFANG
VORPLATZ
TURNHALLE
SPIEL-
BEREICH
MEHRGENERATIONEN
BEREICH
SCHULHOF
SPIEL / LAUF
BEREICH
CHILLOUT
BEREICH
"VERSTECK DICH"
BEREICH
NATUR / KLETTER
BEREICH
ANKOMMEN /
ABHOLEN
BEREICH
ZUGANG
LERNGRUPPEN
BEREICH
MODELLIERUNG
HAUPT-
ZUGANG
"ENDE" BREICH SCHULHOF
ZUFAHRT
PARKPLATZ
Minisportfeld Bestand
20 x 13 m
Mini-Sportfeld,
20 x 13 m (Bestand),
versetzt
befestigte
Fläche
(Schotter)
Tartanbelag inkl.
Einfassung Bestand
Johan
Wagn
Alice-von-Swaine-Str.
Kindergarten
St. Kilian Theres