

Baugebiet Sauleite BA 03

Legende


- Sickermulde mit Angabe der Fließrichtung
- Bankett
- Rundbordstein mit 1-zig. Betonsteinpflaster
- Fahrbahn, Asphalt
- Mulde mit Straßenablauf (SA)
- Parkstreifen, Pflaster
- Rundbordstein
- Gehweg, Pflaster
- Bordstein Form TB
- Bankett
- Dammböschung

RB Rundbordstein R 5,15/22/100
 1-z.Pfl. 1-zelliges Betonpflaster 10/20/10
 5-z.Mu. 5-zelliges Betonpflastermulde 10/20/10
 TB Betonbordstein Form TB 10/25/100

Elemente aus Höhenplan:
 Kappen-Dew. Wannenabmesser (H)
 Station Tangentialpunkt (St)
 Höhe Tangentialpunkt (h TS)
 Tangentiallänge (T), Bogenweite (B)

Neigungsbruchpunkt mit Angabe von Gefälle (-) und Steigung (+) in Prozent, Länge der Neigungsstrecke

Bauplatznummerierung mit Angabe der Grundstücksgröße
 Wohnhaus mit Garage

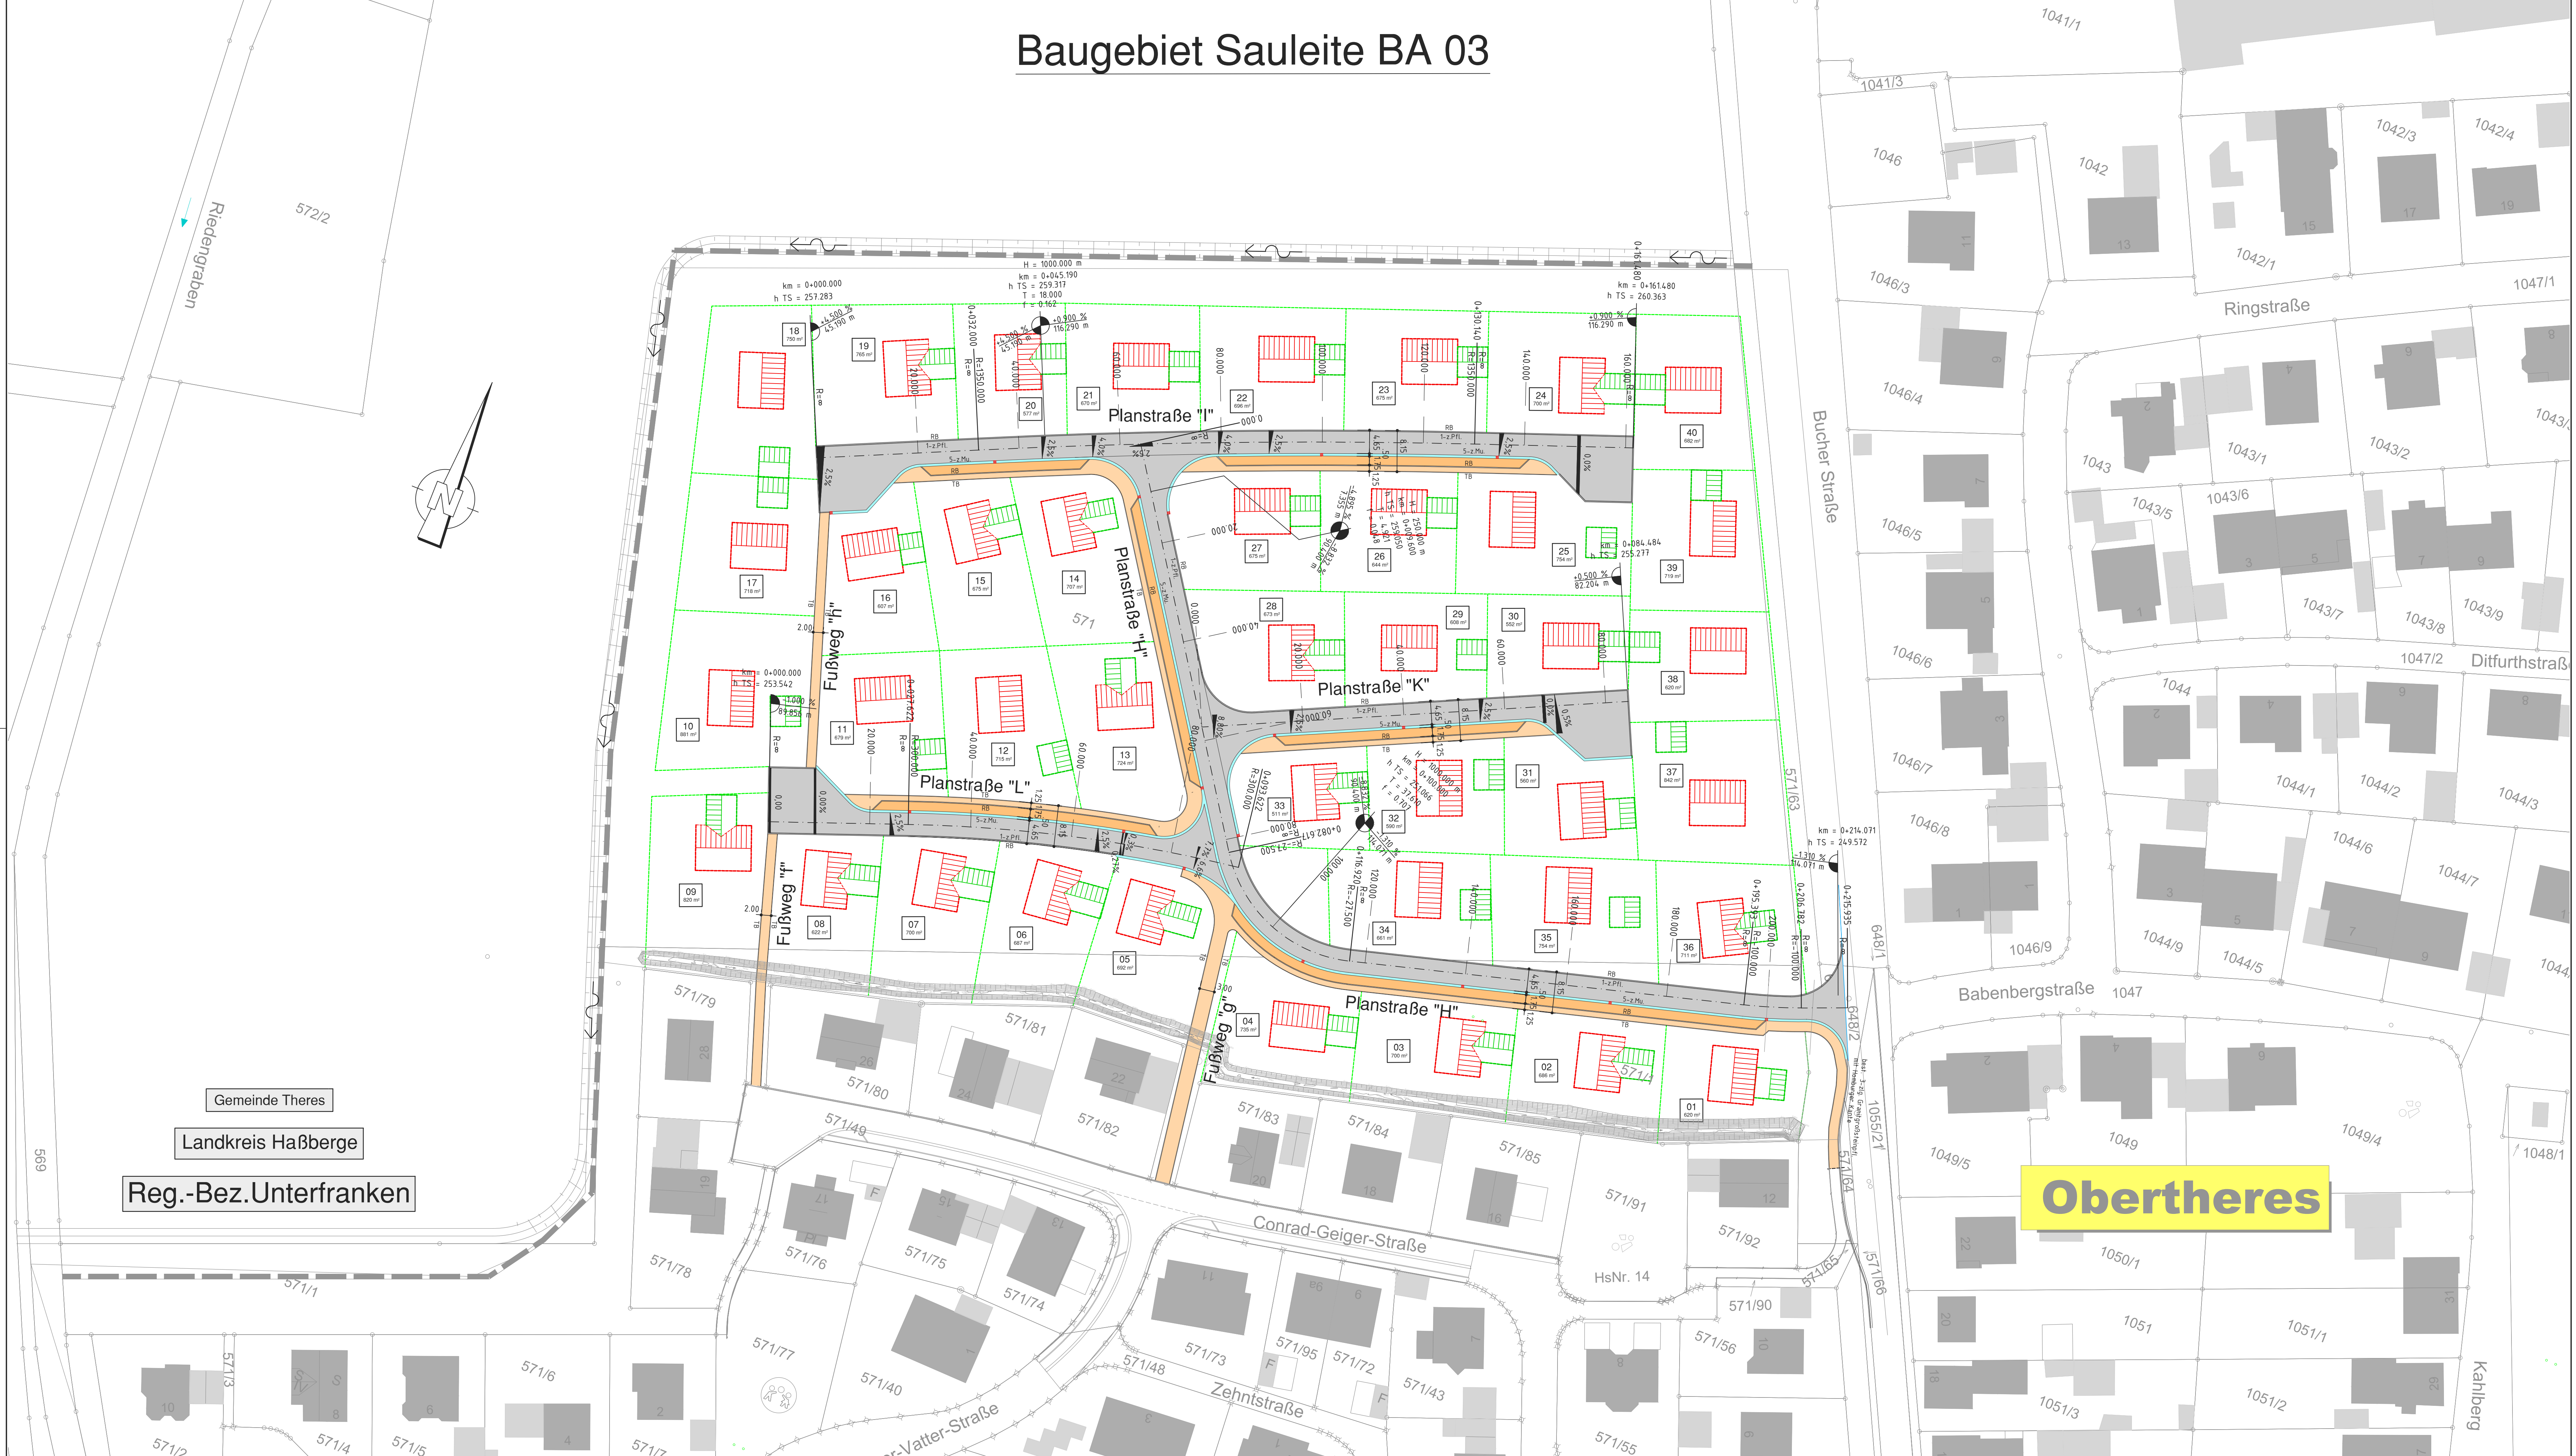

Gemeinde Theres
 Landkreis Haßberge
 Reg.-Bez. Unterfranken

Obertheres

Die bestehenden Leitungen wurden zeichentechnisch aus den Unterlagen der Versorgungsträger übernommen und sind vor Baubeginn auf Vollständigkeit und Lage zu überprüfen.

Nr.	Änderungen	geÄ am	Name	gepr. am	Name
Vorhaben:	Gemeinde Theres GT Obertheres Erschließung Sauleite BA 03			03/2020/136	
Landkreis:	Haßberge				
Maßstab:	1: 500				
Plan Nr.:	VE.2.1			Anlage Nr. 4	
entw.:	Feb. 2020		Ruck		
gez.:	Feb. 2020		Bjthe		
gepr.:	Feb. 2020		Ruck		
Vorhabensträger:	Gemeinde Theres Rathausstraße 3 97531 Theres				
Entwurfsverfasser:	Technisches Büro Werner Oskar-Serrand-Straße 3 a 97483 Eitmann, Tel. 09522/7088-0, Fax 7088-50				
Datum:	07. Februar 2020				